



# 明石市松が丘五丁目17番

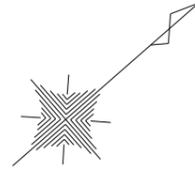

縮尺1 : 100

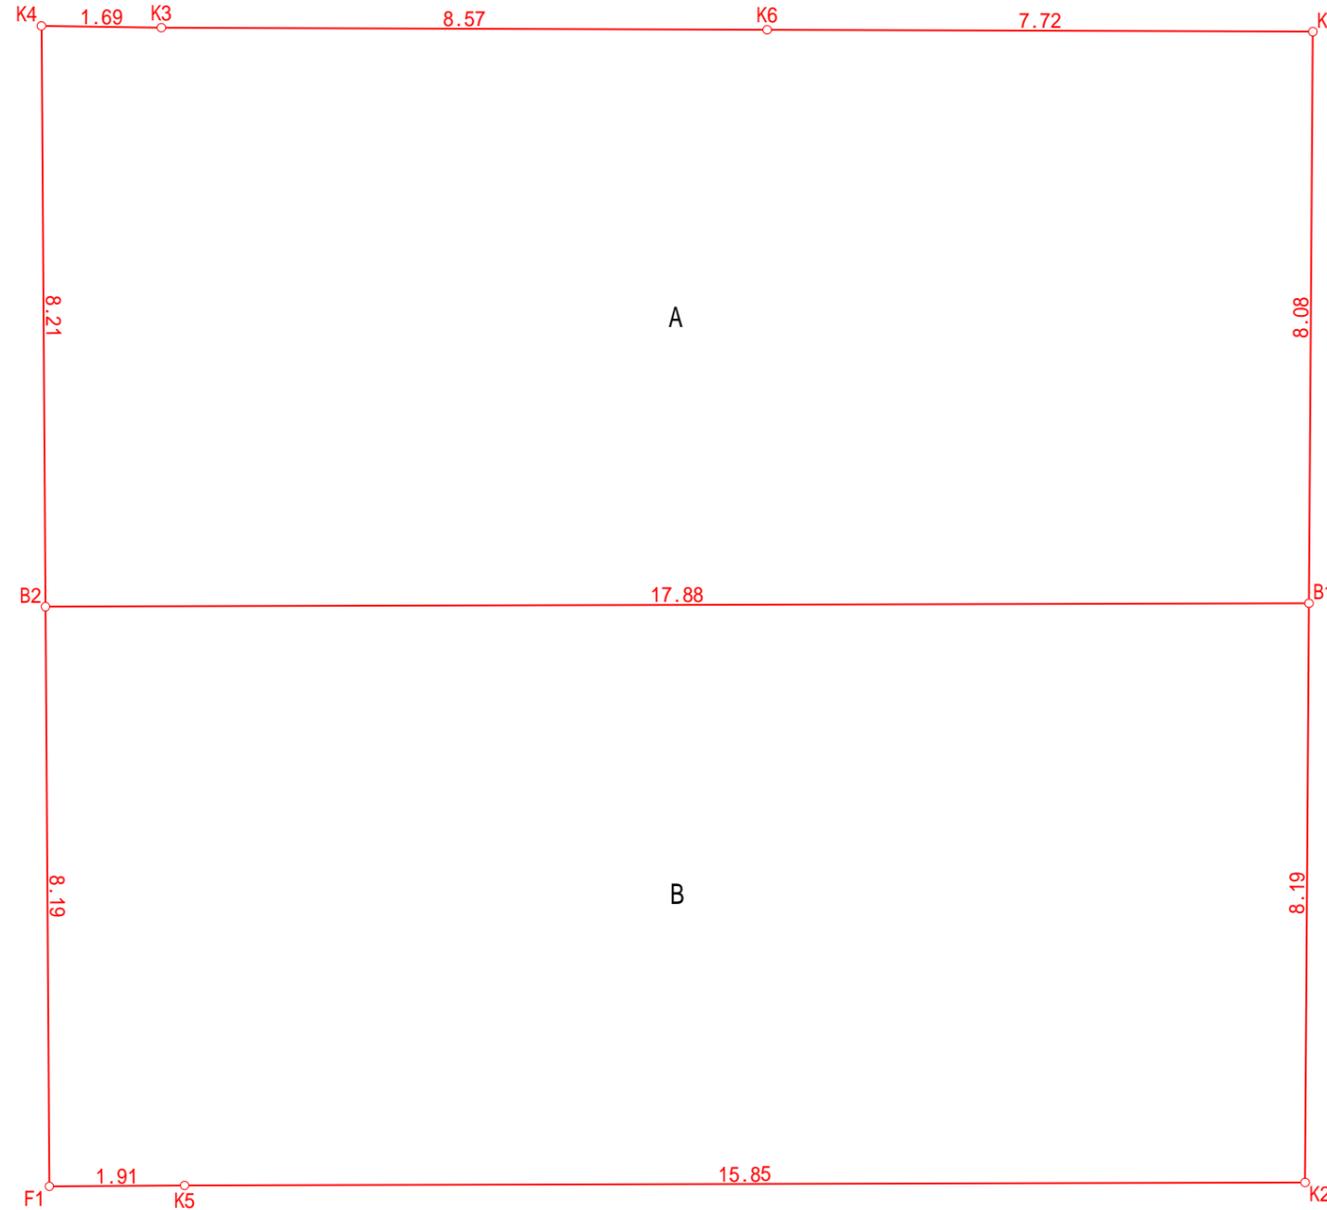

座標求積表

地番	A		
測点	X n	Y n	(X n + 1 - X n - 1) Y n
K6	-149405.046	63137.815	-772112.339635
K3	-149411.479	63132.149	-485738.754406
K4	-149412.740	63131.014	-418242.967750
B2	-149418.104	63137.235	513179.446080
B1	-149404.612	63148.969	1190610.661526
K1	-149399.250	63142.919	-27404.026846
		倍面積	292.018969
		面積	146.0094845
		地積	146.00 m <sup>2</sup>

地番	B		
測点	X n	Y n	(X n + 1 - X n - 1) Y n
B1	-149404.612	63148.969	-508917.541171
B2	-149418.104	63137.235	-1189884.330810
F1	-149423.458	63143.443	-246575.144915
K5	-149422.009	63144.693	846959.767209
K2	-149410.045	63155.098	1098709.239906
		倍面積	291.990219
		面積	145.9951095
		地積	145.99 m <sup>2</sup>

総計 292.0045940

所在	明石市松が丘五丁目17番		
作製日	令和6年4月25日	縮尺	1/100
作製者	神戸市垂水区学が丘四丁目10番24号 土地家屋調査士 穴瀬 雄一郎 TEL (078) 782-3884 ・ FAX (078) 782-3848		