
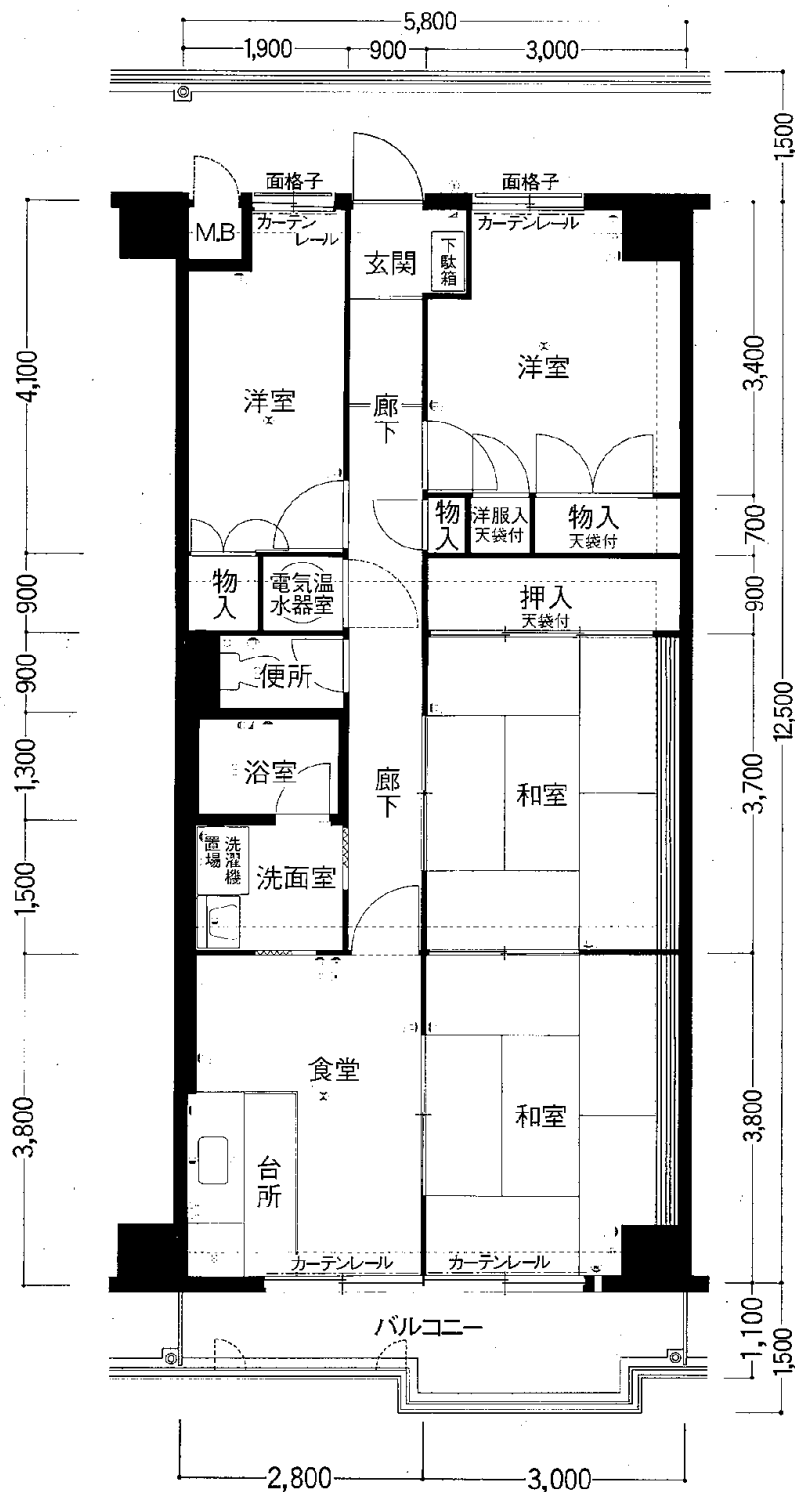
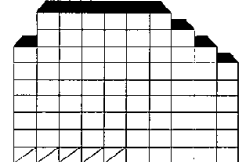


4DK

住居専有面積72.50㎡
 バルコニー面積7.50㎡
 計80.00㎡

2号棟

1号棟

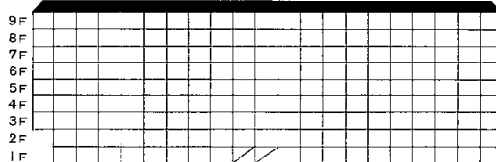

※ =非常用押入れ □ =分電盤 ○ =給水栓 △ =混合水栓 ▲ =シャワー ○ =ガスロック ⊙ =天井換気扇 ⊙ =レンジフード ⊕ =1口コンセント ⊕ =2口コンセント ⊕ =アース付2口コンセント ⊕ =クーラー用めくらボックス